10307



ΕΦΗΜΕΡΙΣ ΤΗΣ ΚΥΒΕΡΝΗΣΕΩΣ
ΤΗΣ ΕΛΛΗΝΙΚΗΣ ΔΗΜΟΚΡΑΤΙΑΣ

ΑΘΗΝΑ 22 ΟΚΤΩΒΡΙΟΥ 1986	ΤΕΥΧΟΣ ΤΕΤΑΡΤΟ	ΑΡΙΘΜΟΣ ΦΥΛΛΟΥ 1012

ΠΕΡΙΕΧΟΜΕΝΑ

ΠΟΛΕΟΔΟΜΙΑ
ΑΠΟΦΑΣΕΙΣ

ΠΟΛΕΟΔΟΜΙΑ
ΑΠΟΦΑΣΕΙΣ

Αριθ. 4400 (1)

Ένταξη σε κατηγορία και καθορισμός ορίων του οικισμού Σουρωτή, κοινότητας Σουρωτής, Νομού Θεσσαλονίκης με καθορισμό όρων και περιορισμών δόμησης.

Ο ΝΟΜΑΡΧΗΣ ΘΕΣΣΑΛΟΝΙΚΗΣ

Έχοντας υπόψη:

1. Τις διατάξεις του από 24.4.1985 Π.Δ. (ΦΕΚ 181 Δ'/3.5.1985) «Περί τρόπου καθορισμού ορίων οικισμών της χώρας, κατηγορίες αυτών και καθορισμός όρων και περιορισμών δόμησης».

2. Τις διευκρινίσεις για το όριο του συνεκτικού τμήματος οικισμού σύμφωνα με το έγγραφο Γ. 29557/2769 οικ/8- Απριλίου 1986 της Δ/νσης Γ1- Γ2 του Υπ. ΠΕ.ΧΩ.ΔΕ.

3. Τις προτάσεις των ιδιωτών μελετητών Μηχανικών, στους οποίους ανατέθηκε η σχετική μελέτη στα πλαίσια του προγράμματος των ανοικτών πόλεων, που αφορούν τον προσδιορισμό των ορίων των υπόψη οικισμών.

4. Τα δελτία αρχιτεκτονικής αναγνώρισης των οικισμών που συμπληρώθηκαν από τους προαναφερόμενους μελετητές κατά τις υποδείξεις των σχετικών προδιαγραφών του Υπ. ΠΕ.ΧΩ.ΔΕ.

5. Τα πληθυσμιακά στοιχεία των δύο τελευταίων απογραφών του κράτους από την Ε.Σ.Υ.Ε.

6. Τις διατάξεις του Α.Ν. 314/68 «Περί παροχής εις τον Υπουργόν Β. Ελλάδος και τους Νομάρχας, αρμοδιότητος επί θεμάτων εγκρίσεως ή τροποποιήσεως σχεδίων πόλεων και κωμών», όπως αυτός τροποποιήθηκε και συμπληρώθηκε με τους νόμους Α.Ν. 395/68, Ν.Δ. 1018/71 (Άρθρο 2), Ν. 1337/83 (Άρθρο 33). Ν. 1512/85 (Άρθρο 8, και 15).

7. Την 24/1985 απόφαση του κοινοτικού Συμβουλίου Σουρωτής.

8. Την από 12.3.1986 εισήγηση της Δ/νσης Οικισμού Θεσ/νίκης προς το Συμβούλιο Χ.Ο.Π. του Νομού στην οποία αναλυτικά καθορίζονται, τα συγκεκριμένα στοιχεία που λήφθηκαν υπόψη από την υπηρεσία:

ι. Για την ένταξη του οικισμού στην ανάλογη κατηγορία, σύμφωνα με το Άρθρο 2 του από 24.4.1985 Π.Δ. (ΦΕΚ 181Δ'/3.5.1985).

ιι. Για τον καθορισμό των ορίων του οικισμού σύμφωνα με τις διατάξεις των Άρθρων 3 και 4 του από 24.4.1985 Π.Δ. (ΦΕΚ 181Δ'/3.5.1985).

ιιι. Για τον καθορισμό της αρτιότητας στον παραπάνω οικισμό σύμφωνα με το Άρθρο 5 παρ. 1.α του από 24.4.1985 Π.Δ. (ΦΕΚ 181 Δ'/3.5.1985) και ειδικότερα, την ανάγκη αποφυγής κατάτμησης των οικοπέδων πέρα από την οριζόμενη αρτιότητα πριν γίνει η πολεοδομική μελέτη του οικισμούσύμφωνα με το από 20.8.1985 Π.Δ. (ΦΕΚ 414 Δ'/30.8.1985)·

iv Για την επιβολή των ειδικών όρων δόμησης σύμφωνα με το Άρθρο 8 παρ. 3.2 του από 24.4.1985 Π.Δ. (ΦΕΚ 181 Δ'/3.5.1985) που έγινε έπειτα από εξέταση των στοιχείων των μελετών.

9. Τη γνωμοδότηση του Συμβουλίου Χ.Ο.Π. του Νομού που λήφθηκε κατά τη 12η συνεδρία στις 13.3.86 με αριθμό πράξης 173, αποφασίζουμε:

Για τον οικισμό Σουρωτή της Κοινότητας Σουρωτής.

Ι. Την ένταξη του οικισμού στην κατηγορία:

α) Ως προς τη θέση στο χώρο: Α3 Ούτε περιαστικός, ούτε παραλιακός.

β) Ως προς το βαθμό προστασίας: Β3 Αδιάφορος.

γ) Ως προς τη δυναμικότητα: Γ2 Στάσιμος.

δ) Ως προς το βαθμό διασποράς: Δ1 Συνεκτικός.

ε) Ως προς το μέγεθος: Ε2 Μεσαίος.

ΙΙ. Τον καθορισμό των ορίων του οικισμού Σουρωτή της κοινότητας Σουρωτής του Νομού Θεσ/νίκης με στοιχεία από 1 έως 33 όπως αυτά φαίνονται στο συνοδευτικό της παρούσας σχεδιάγραμμα Π. 1-1 σε κλίμακα 1:5000 που αποτελεί αναπόσπαστο μέρος της απόφασης αυτής και συντάχθηκε βάσει στοιχείων του χάρτη και επιτόπου ελέγχου.

ΙΙΙ. Την επιβολή των ακόλουθων γενικών και ειδικών όρων δόμησης.

Α. Γενικοί όροι δόμησης.

1. Αρτιότητα οικοπέδων:

ι. Για οικόπεδα που εμπίπτουν εντός του ρυμοτομικού σχεδίου ή στο συνεκτικό τμήμα του οικισμού ορίζεται εμβαδό 700 μ.τ.

ιι. Για οικόπεδα που εμπίπτουν στην περιοχή μεταξύ του ρυμοτομικού σχεδίου και του προτεινόμενου νέου ορίου του οικισμού, ορίζεται εμβαδό 1.000 τ.μ.

Κατά παρέκκλιση άρτια θεωρούνται τα οικόπεδα με όποιο εμβαδό είχαν κατά την ημέρα δημοσίευσης του από 24.4.1985 (ΦΕΚ 181 Δ'/3.5.1985).

2. Συντελεστής δόμησης:

ι. Για τα οικόπεδα που εμπίπτουν εντός του εγκεκριμένου ρυμοτομικού σχεδίου ο συντελεστής δόμησης των οικοπέδων ορίζεται σε 0.8.

ιι. Για οικόπεδα που εμπίπτουν στην περιοχή μεταξύ του ρυμοτομικού σχεδίου και του προτεινόμενου νέου ορίου του οικισμού ο συντελεστής

δόμησης των οικοπέδων ορίζεται σε 0.6 και εφόσον το συνολικό εμβαδόν των ορόφων των κτιρίων δεν υπερβαίνει τα 300 τ.μ.

Στα κατά παρέκκλιση άαρτια οικόπεδα και στα οικόπεδα που έχουν εμβαδό λιγότερο των 200 τ.μ. πριν από την 3.5.1985 επιτρέπεται η κατασκευή κτιρίων συνολικής επιφανείας ορόφων 240 τ.μ. εφόσον χρησιμοποιούνται αμιγώς για κατοικία.

3. Κάλυψη οικοπέδου:

- Μέγιστο επιτρεπόμενο ποσοστό κάλυψης των οικοπέδων ορίζεται σε 60% της επιφανείας τους.

- Για οικόπεδα εμβαδού κάτω των 200 τ.μ. μέγιστο επιτρεπόμενο ποσοστό κάλυψης των οικοπέδων ορίζεται σε 70% της επιφανείας τους.

4. Ύψος κτιρίων:

- Κατά τη μελέτη οριοθέτησης των οικισμών που έγινε σύμφωνα με το από 24.4.1985 Π.Δ. (ΦΕΚ 181Δ'/3.5.1985) προέκυψε ότι όλα τα κτίρια στον οικισμό είναι μονώροφα και διώροφα όπως φαίνεται και στο αντίστοιχο δελτίο Αρχιτεκτονικής Αναγνώρισης, γι' αυτό το λόγο ορίζεται το μέγιστο επιτρεπόμενο ύψος σε 7.50 μ.

-Επιτρέπεται η υπέρβαση του μέγιστου επιτρεπόμενου ύψους μόνο για την κατασκευή στέγης η οποία στο ανώτερο σημείο της δε θα υπερβαίνει τα 2.00 μ.

Β. Ειδικοί όροι δόμησης.

1. Τρόπος κάλυψης στέγης, κεραμίδι κόκκινου χρώματος, με κλίση μέχρι 30%.

2. Κυρίαρχα χρώματα στις όψεις, Λευκό, Όχρα, Όμπρα, Μπέζ, Γκρίζο καθώς και οι αποχρώσεις αυτών.

3. Οι εξώστες να είναι ανοιχτοί καλυμμένοι και να μην καταλαμβάνουν όλο το μήκος της όψης.

4. Τα ανοίγματα στις όψεις να μην υπερβαίνουν το 30%.

5. Οι περιφράξεις να είναι χαμηλοί μαντρότοιχοι.

- Για τυχόν παρεκκλίσεις από τα παραπάνω θα πρέπει οι μελέτες να περνούν από την Επιτροπή Πολεοδομικού και Αρχιτεκτονικού Ελέγχου (Ε.Π.Α.Ε.).

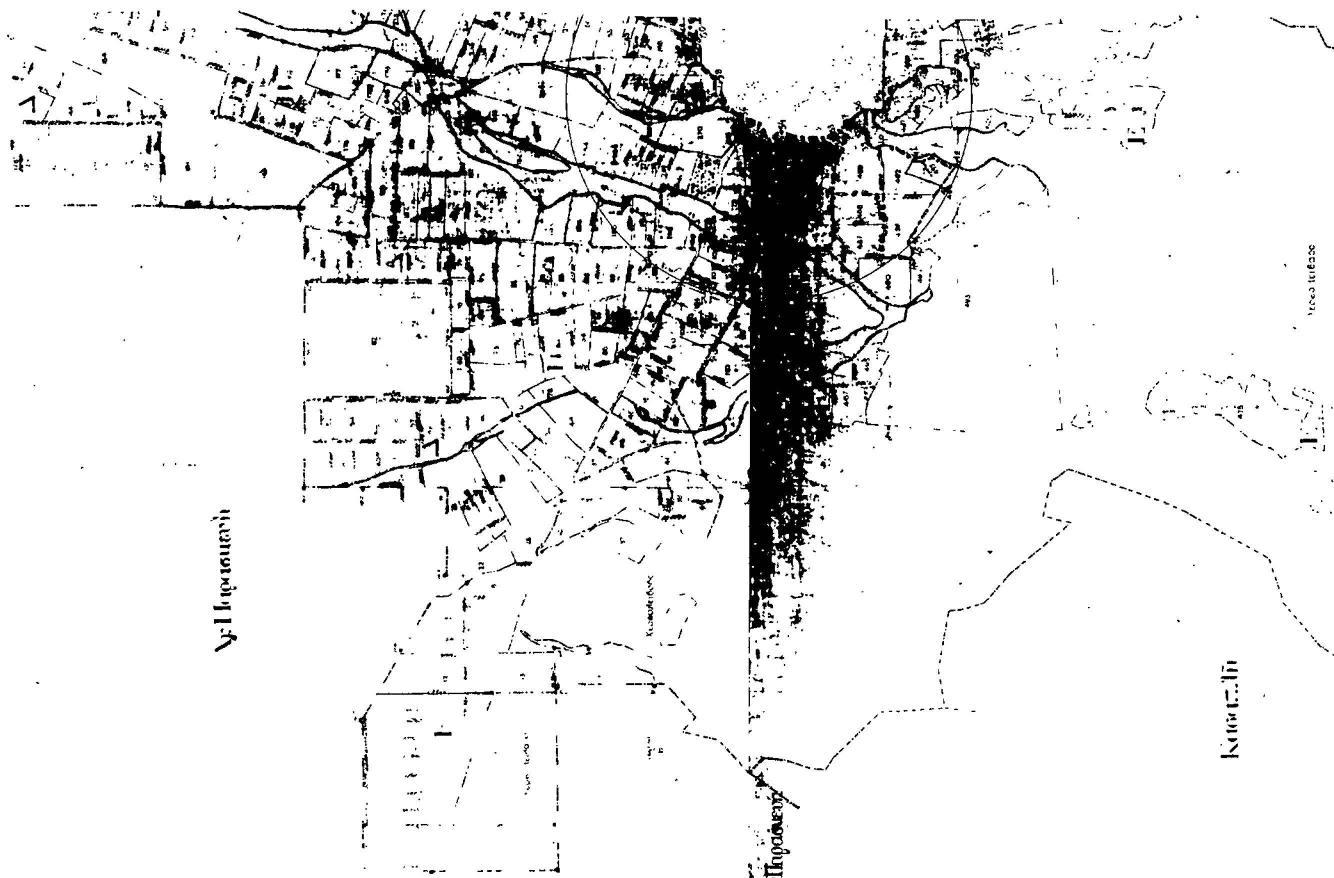
IV. Πριν από οποιαδήποτε κατάτμηση οικοπέδων εντός των ορίων του οικισμού θα πρέπει να θεωρείται το σχετικό τοπογραφικό διάγραμμα από το Τμήμα Πολεοδομίας και Π.Ε. της Νομαρχίας ώστε να εξασφαλίζεται η συνέχεια των κοινοχρήστων χώρων και η δημιουργία νέων κοινοχρήστων χώρων σύμφωνα με τα οριζόμενα στις διατάξεις της παρ. 1 του Άρθρου 6 του από 24.4.1985 Π. Δ/τος.

V. Να εξασφαλίζεται οπωσδήποτε η συνέχεια των υφισταμένων ή εγκεκριμένων δρόμων του οικισμού.

Η παρούσα απόφαση, με το σχεδιάγραμμα οριοθέτησης του οικισμού που τη συνοδεύει, να δημοσιευθεί στην Εφημερίδα της Κυβερνήσεως, έχοντας ισχύ από την κοινοποίηση στους ενδιαφερόμενους σύμφωνα με το Άρθρο 37 του Νόμου 3200/55 «Περί διοικητικής αποκέντρωσης».

Θεσ/νίκη, 15 Αυγούστου 1986

Ο Νομάρχης
ΝΙΚΟΣ ΠΙΝΑΚΙΔΗΣ



ΝΟΜΟΣ	ΘΕΣΣΑΛΟΝΙΚΗΣ
Οικισμος	Σουρωτή

ΘΕΩΡΗΘΗ Εν Θεσ/νίκη τη 13-8-86

ΥΠΟΜΝΗΜΑ

- — · — · Ορια ΟΤΑ
- — • — • Ορια οικισμού
- 1 2 3 Ονομασιες

Τα σημεια 1 και 2 και απο 34 έως 37 και απο 52 έως 61 συμπιπτουν με το εγκεκριμενο σχεδιο του οικισμού

1) Επέκταση μεταξυ των σημειων 2 και 34 Περιλαμβάνει τα αγροτεμάχια υπ' αριθμόν 350 498 523 562 510 511 512 502 524 513 514 525 515, 516, 501, 517 500 499 της οριστικής διανομής του '32 του αγροκτήματος του οικισμού

2.) Επεκταση μεταξυ των σημειων 37 και 52 Περιλαμβάνει τα αγροτεμάχια υπ' αριθμον 489, 492, 491 καθώς και τμημα του 495 που οριοθετειται από την επέκταση της ευθείας που ορίζει το ... του 491 αγροτεμαχίου και μεχρι τη ρεματιά

ΟΡΙΟΘΕΤΗΣΗ ΟΙΚΙΣΜΟΥ

Το σχέδιο αυτό συνοδεύει την 44 απόφαση του Νομάρχη Θεσσαλονίκης

Ο ΝΟΜΑΡΧΗΣ
Νίκος Πινακίδης

Θεσ/νίκη 13-8-86

Υπουργειο Χωροταξιας Οικισμου και Περιβαλλοντος
ΔΙΕΥΘΥΝΣΗ ΧΩΡΟΤΑΞΙΑΣ



Αριθ. 1083 (2)

Ένταξη σε κατηγορία και καθορισμός ορίων του οικισμού Ανοιξιά, κοινότητας Φιλαδελφίου, Νομού Θεσσαλονίκης με καθορισμό όρων και περιορισμών δόμησης.

Ο ΝΟΜΑΡΧΗΣ ΘΕΣΣΑΛΟΝΙΚΗΣ

Έχοντας υπόψη:

1. Τις διατάξεις του από 24.4.1985 Π.Δ. (ΦΕΚ 181 Δ'/3.5.1985) «Περί τρόπου καθορισμού ορίων οικισμών της χώρας, κατηγορίες αυτών και καθορισμός όρων και περιορισμών δόμησης».

2. Τις διευκρινίσεις για το όριο του συνεκτικού τμήματος οικισμού σύμφωνα με το έγγραφο Γ. 29557/2769 οικ/8- Απριλίου 1986 της Δ/νσης Γ1- Γ2 του Υπ. ΠΕ.ΧΩ.ΔΕ.

3. Τις προτάσεις των ιδιωτών μελετητών Μηχανικών, στους οποίους ανατέθηκε η σχετική μελέτη στα πλαίσια του προγράμματος των ανοικτών πόλεων, που αφορούν τον προσδιορισμό των ορίων των υπόψη οικισμών.

4. Τα δελτία αρχιτεκτονικής αναγνώρισης των οικισμών που συμπληρώθηκαν από τους προαναφερόμενους μελετητές κατά τις υποδείξεις των σχετικών προδιαγραφών του Υπ. ΠΕ.ΧΩ.ΔΕ.

5. Τα πληθυσμιακά στοιχεία των δύο τελευταίων απογραφών του κράτους από την Ε.Σ.Υ.Ε.

6. Τις διατάξεις του Α.Ν. 314/68 «Περί παροχής εις τον Υπουργόν Β. Ελλάδος και τους Νομάρχας, αρμοδιότητος επί θεμάτων εγκρίσεως ή τροποποιήσεως σχεδίων πόλεων και κωμών», όπως αυτός τροποποιήθηκε και συμπληρώθηκε με τους νόμους Α.Ν. 395/68, Ν.Δ. 1018/71 (Άρθρο 2), Ν. 1337/83 (Άρθρο 33), Ν. 1512/85 (Άρθρο 8, και 15).

7. Τη 47/1985 απόφαση του κοινοτικού Συμβουλίου Φιλαδελφίου.

8. Την από 14.4.1986 εισήγηση της Δ/νσης Οικισμού Θεσ/νίκης προς το Συμβούλιο Χ.Ο.Π. του Νομού στην οποία αναλυτικά καθορίζονται, τα συγκεκριμένα στοιχεία που λήφθηκαν υπόψη από την υπηρεσία:

ι. Για την ένταξη του οικισμού στην ανάλογη κατηγορία, σύμφωνα με το Άρθρο 2 του από 24.4.1985 Π.Δ. (ΦΕΚ 181Δ'/3.5.1985).

ιι. Για τον καθορισμό των ορίων του οικισμού σύμφωνα με τις διατάξεις των Άρθρων 3 και 4 του από 24.4.1985 Π.Δ. (ΦΕΚ 181Δ'/3.5.1985).

ιιι. Για τον καθορισμό της αρτιότητας στον παραπάνω οικισμό σύμφωνα με το Άρθρο 5 παρ. 1.α του από 24.4.1985 Π.Δ. (ΦΕΚ 181 Δ'/3.5.1985) και ειδικότερα, την ανάγκη αποφυγής κατάτμησης των οικοπέδων πέρα από την οριζόμενη αρτιότητα πριν γίνει η πολεοδομική μελέτη του οικισμού σύμφωνα με το από 20.8.1985 Π.Δ. (ΦΕΚ 414 Δ'/30.8.1985)·

iv Για την επιβολή των ειδικών όρων δόμησης σύμφωνα με το Άρθρο 8 παρ. 3.2 του από 24.4.1985 Π.Δ. (ΦΕΚ 181 Δ'/3.5.1985) που έγινε έπειτα από εξέταση των στοιχείων των μελετών.

9. Τη γνωμοδότηση του Συμβουλίου Χ.Ο.Π. του Νομού που λήφθηκε κατά τη 16η συνεδρία στις 15.4.1986 με αριθμό πράξης 246, αποφασίζουμε:

Για τον οικισμό Ανοιξιά της Κοινότητας Φιλαδελφίου.

I. Την ένταξη του οικισμού στην κατηγορία:

α) Ως προς τη θέση στο χώρο: Α3 Ούτε περιαστικός, ούτε παραλιακός.

β) Ως προς το βαθμό προστασίας: Β3 Αδιάφορος.

γ) Ως προς τη δυναμικότητα: Γ2 Στάσιμος.

δ) Ως προς το βαθμό διασποράς: Δ1 Συνεκτικός.

ε) Ως προς το μέγεθος: Ε2 Μεσαίος.

II. Τον καθορισμό των ορίων του οικισμού Ανοιξιά της κοινότητας Φιλαδελφίου του Νομού Θεσ/νίκης με στοιχεία από 1 έως 33 όπως αυτά φαίνονται στο συνοδευτικό της παρούσας σχεδιάγραμμα Π. 1-1 σε κλίμακα 1:5000 που αποτελεί αναπόσπαστο μέρος της απόφασης αυτής και συντάχθηκε βάσει στοιχείων του χάρτη και επιτόπου ελέγχου.

III. Την επιβολή των ακόλουθων γενικών και ειδικών όρων δόμησης.

Α. Γενικοί όροι δόμησης.

1. Αρτιότητα οικοπέδων:

ι. Για οικόπεδα που εμπίπτουν εντός του ρυμοτομικού σχεδίου ή στο συνεκτικό τμήμα του οικισμού ορίζεται εμβαδό 500 μ.τ.

ιι. Για οικόπεδα που εμπίπτουν στην περιοχή μεταξύ του ρυμοτομικού σχεδίου και του προτεινόμενου νέου ορίου του οικισμού, ορίζεται εμβαδό 500 τ.μ.

Κατά παρέκκλιση άρτια θεωρούνται τα οικόπεδα με όποιο εμβαδό είχαν κατά την ημέρα δημοσίευσης του από 24.4.1985 (ΦΕΚ 181 Δ'/3.5.1985).

2. Συντελεστής δόμησης:

ι. Για τα οικόπεδα που εμπίπτουν εντός του εγκεχριμένου ρυμοτομικού σχεδίου ο συντελεστής δόμησης των οικοπέδων ορίζεται σε 0.8.

ιι. Για οικόπεδα που εμπίπτουν στην περιοχή μεταξύ του ρυμοτομικού σχεδίου και του προτεινόμενου νέου ορίου του οικισμού ο συντελεστής δόμησης των οικοπέδων ορίζεται σε 0.6 και εφόσον το συνολικό εμβαδό των ορόφων των κτιρίων δεν υπερβαίνει τα 300 τ.μ.

Στα κατά παρέκκλιση άαρτια οικόπεδα και στα οικόπεδα που έχουν εμβαδό λιγότερο των 200 τ.μ. πριν από τις 3.5.1985 επιτρέπεται η κατασκευή κτιρίων συνολικής επιφανείας ορόφων 240 τ.μ. εφόσον χρησιμοποιούνται αμιγώς για κατοικία.

3. Κάλυψη οικοπέδου:

- Μέγιστο επιτρεπόμενο ποσοστό κάλυψης των οικοπέδων ορίζεται σε 60% της επιφανείας τους.

- Για οικόπεδα εμβαδού κάτω των 200 τ.μ. μέγιστο επιτρεπόμενο ποσοστό κάλυψης των οικοπέδων ορίζεται σε 70% της επιφανείας τους.

4. Ύψος κτιρίων:

- Κατά τη μελέτη οριοθέτησης των οικισμών που έγινε σύμφωνα με το από 24.4.1985 Π.Δ. (ΦΕΚ 181Δ'/3.5.1985) προέκυψε ότι όλα τα κτίρια στον οικισμό είναι μονώροφα και διώροφα όπως φαίνεται και στο αντίστοιχο δελτίο Αρχιτεκτονικής Αναγνώρισης, γι' αυτό το λόγο ορίζεται το μέγιστο επιτρεπόμενο ύψος σε 7.50 μ.

-Επιτρέπεται η υπέρβαση του μέγιστου επιτρεπόμενου ύψους μόνο για την κατασκευή στέγης η οποία στο ανώτερο σημείο της δε θα υπερβαίνει τα 2.00 μ.

Β. Ειδικοί όροι δόμησης.

1. Τρόπος κάλυψης στέγης, κεραμίδι κόκκινου χρώματος, με κλίση μέχρι 30%.

2. Κυρίαρχα χρώματα στις όψεις, Λευκό, Όχρα, Όμπρα, Μπέζ, Γκρίζο καθώς και οι αποχρώσεις αυτών.

3. Οι εξώστες να είναι ανοιχτοί καλυμμένοι και να μην καταλαμβάνουν όλο το μήκος της όψης.

4. Τα ανοίγματα στις όψεις να μην υπερβαίνουν το 30%.

5. Οι περιφράξεις να είναι χαμηλοί μαντρότοιχοι.

- Για τυχόν παρεκκλίσεις από τα παραπάνω θα πρέπει οι μελέτες να περνούν από την Επιτροπή Πολεοδομικού και Αρχιτεκτονικού Ελέγχου (Ε.Π.Α.Ε.).

IV. Πριν από οποιαδήποτε κατάτμηση οικοπέδων εντός των ορίων του οικισμού θα πρέπει να θεωρείται το σχετικό τοπογραφικό διάγραμμα από το Τμήμα Πολεοδομίας και Π.Ε. της Νομαρχίας ώστε να εξασφαλίζεται η συνέχεια των κοινοχρήστων χώρων και η δημιουργία νέων κοινοχρήστων χώρων σύμφωνα με τα οριζόμενα στις διατάξεις της παρ. 1 του Άρθρου 6 του από 24.4.1985 Π. Δ/τος.

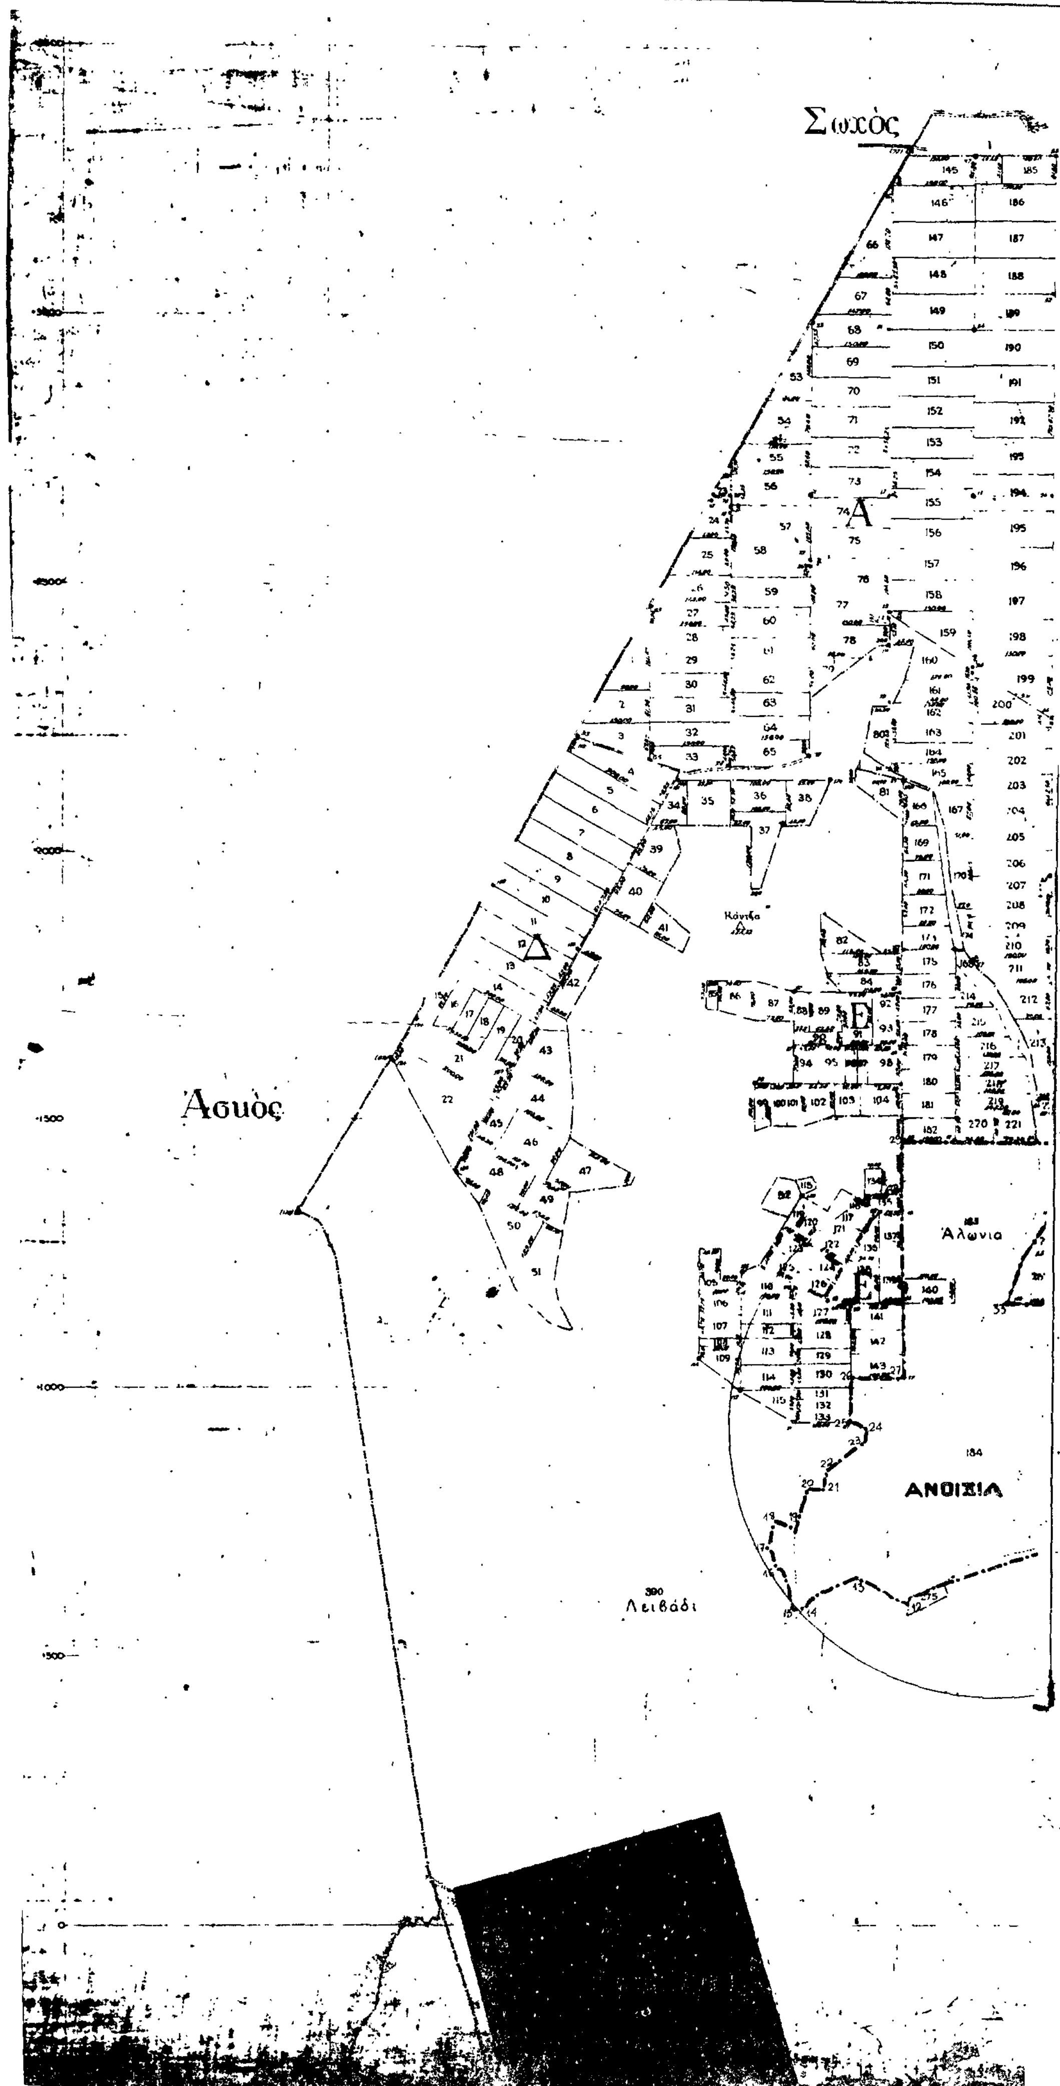
V. Να εξασφαλίζεται οπωσδήποτε η συνέχεια των υφισταμένων ή εγκεχριμένων δρόμων του οικισμού.

Η παρούσα απόφαση, με το σχεδιάγραμμα οριοθέτησης του οικισμού που τη συνοδεύει, να δημοσιευθεί στην Εφημερίδα της Κυβερνήσεως, έχοντας ισχύ από την κοινοποίηση στους ενδιαφερόμενους σύμφωνα με το Άρθρο 37 του Νόμου 3200/55 «Περί διοικητικής αποκέντρωσης».

Θεσ/νίκη, 15 Αυγούστου 1986

Ο Νομάρχης

ΝΙΚΟΣ ΠΙΝΑΚΙΔΗΣ


Σωχός
Ἀσυὸς
Ἀλωνια
ΑΝΟΙΞΙΑ
Λειβάδι



ΝΟΜΟΣ ΘΕΣΣΑΛΟΝΙΚΗΣ
Οικισμος Ανοιξιά

ΥΠΟΜΝΗΜΑ

Ορια ΟΤΑ

Τα ορια των αγροτεμαχιων αναφερονται στην οριστικη διανομη του αγροκτηματος του 1932

ΟΡΙΟΘΕΤΗΣΗ ΟΙΚΙΣΜΟΥ

Το σχέδιο αυτό συνοδεύει την 1083/ απόφαση του Νομάρχη Θεσσαλονίκης

Ο ΝΟΜΑΡΧΗΣ
Νίκος Πινακίδης

Π 11

Θεσ/νίκη 12-8-86
Δ/νση Οικισμού Θεσ/νίκης

Υπουργεια Χωροταξιας Οικισμου και Περιβαλλοντος

Αριθ. 375 (3)

Ένταξη σε κατηγορία και καθορισμός ορίων του οικισμού Κολχικού κοινότητας Κολχικού, Νομού Θεσσαλονίκης με καθορισμό όρων και περιορισμών δόμησης.

Ο ΝΟΜΑΡΧΗΣ ΘΕΣΣΑΛΟΝΙΚΗΣ

Έχοντας υπόψη:

1. Τις διατάξεις του από 24.4.1985 Π.Δ. (ΦΕΚ 181 Δ'/3.5.1985) «Περί τρόπου καθορισμού ορίων οικισμών της χώρας, κατηγορίες αυτών και καθορισμός όρων και περιορισμών δόμησης».

2. Τις διευκρινίσεις για το όριο του συνεχτικού τμήματος οικισμού σύμφωνα με το έγγραφο Γ. 29557/2769 οικ/8- Απριλίου 1986 της Δ/νσης Γ1- Γ2 του Υπ. ΠΕ.ΧΩ.ΔΕ.

3. Τις προτάσεις των ιδιωτών μελετητών Μηχανικών, στους οποίους ανατέθηκε η σχετική μελέτη στα πλαίσια του προγράμματος των ανοικτών πόλεων, που αφορούν τον προσδιορισμό των ορίων των υπόψη οικισμών.

4. Τα δελτία αρχιτεκτονικής αναγνώρισης των οικισμών που συμπληρώθηκαν από τους προαναφερόμενους μελετητές κατά τις υποδείξεις των σχετικών προδιαγραφών του Υπ. ΠΕ.ΧΩ.ΔΕ.

5. Τα πληθυσμιακά στοιχεία των δύο τελευταίων απογραφών του κράτους από την Ε.Σ.Υ.Ε.

6. Τις διατάξεις του Α.Ν. 314/68 «Περί παροχής εις τον Υπουργόν Β. Ελλάδος και τους Νομάρχας, αρμοδιότητος επί θεμάτων εγκρίσεως ή τροποποιήσεως σχεδίων πόλεων και κωμών», όπως αυτός τροποποιήθηκε και συμπληρώθηκε με τους νόμους Α.Ν. 395/68, Ν.Δ. 1018/71 (Άρθρο 2), Ν. 1337/83 (Άρθρο 33), Ν. 1512/85 (Άρθρο 8, και 15).

7. Την 51/1985 απόφαση του κοινοτικού Συμβουλίου Κολχικού.

8. Την από 8.5.1986 εισήγηση της Δ/νσης Οικισμού Θεσ/νίκης προς το Συμβούλιο Χ.Ο.Π. του Νομού στην οποία αναλυτικά καθορίζονται, τα συγκεκριμένα στοιχεία που λήφθηκαν υπόψη από την υπηρεσία:

ι. Για την ένταξη του οικισμού στην ανάλογη κατηγορία, σύμφωνα με το Άρθρο 2 του από 24.4.1985 Π.Δ. (ΦΕΚ 181Δ'/3.5.1985).

ιι. Για τον καθορισμό των ορίων του οικισμού σύμφωνα με τις διατάξεις των Άρθρων 3 και 4 του από 24.4.1985 Π.Δ. (ΦΕΚ 181Δ'/3.5.1985).

ιιι. Για τον καθορισμό της αρτιότητας στον παραπάνω οικισμό σύμφωνα με το Άρθρο 5 παρ. 1.α του από 24.4.1985 Π.Δ. (ΦΕΚ 181 Δ'/3.5.1985) και ειδικότερα, την ανάγκη αποφυγής κατάτμησης των οικοπέδων πέρα από την οριζόμενη αρτιότητα πριν γίνει η πολεοδομική μελέτη του οικισμούσύμφωνα με το από 20.8.1985 Π.Δ. (ΦΕΚ 414 Δ'/30.8.1985)·

iv Για την επιβολή των ειδικών όρων δόμησης σύμφωνα με το Άρθρο 8 παρ. 3.2 του από 24.4.1985 Π.Δ. (ΦΕΚ 181 Δ'/3.5.1985) που έγινε έπειτα από εξέταση των στοιχείων των μελετών.

9. Τη γνωμοδότηση του Συμβουλίου Χ.Ο.Π. του Νομού που λήφθηκε κατά την 20η συνεδρία στις 13.5.86 με αριθμό πράξης 312, αποφασίζουμε:

Για τον οικισμό Κολχικό της Κοινότητας Κολχικού.

Ι. Την ένταξη του οικισμού στην κατηγορία:

α) Ως προς τη θέση στο χώρο: Α3 Ούτε περιαστικός, ούτε παραλιακός.

β) Ως προς το βαθμό προστασίας: Β2 Ενδιαφέρων.

γ) Ως προς τη δυναμικότητα: Γ2 Στάσιμος.

δ) Ως προς το βαθμό διασποράς: Δ1 Συνεκτικός.

ε) Ως προς το μέγεθος: Ε3 Μεγάλος.

ΙΙ. Τον καθορισμό των ορίων του οικισμού Κολχικό της κοινότητας Κολχικού του Νομού Θεσ/νίκης με στοιχεία από 1 έως 40 όπως αυτά φαίνονται στο συνοδευτικό της παρούσας σχεδιάγραμμα Π. 1-1 σε κλίμακα 1:5000 που αποτελεί αναπόσπαστο μέρος της απόφασης αυτής και συντάχθηκε βάσει στοιχείων του χάρτη και επιτόπου ελέγχου.

ΙΙΙ. Την επιβολή των ακόλουθων γενικών και ειδικών όρων δόμησης.

Α. Γενικοί όροι δόμησης.

1. Αρτιότητα οικοπέδων:

ι. Για οικόπεδα που εμπίπτουν εντός του ρυμοτομικού σχεδίου ή στο συνεχτικό τμήμα του οικισμού ορίζεται εμβαδό 500 μ.τ.

ιι. Για οικόπεδα που εμπίπτουν στην περιοχή μεταξύ του ρυμοτομικού σχεδίου και του προτεινόμενου νέου ορίου του οικισμού, ορίζεται εμβαδό 1.000 τ.μ.

Κατά παρέκκλιση άρτια θεωρούνται τα οικόπεδα με όποιο εμβαδό είχαν κατά την ημέρα δημοσίευσης του από 24.4.1985 (ΦΕΚ 181 Δ'/3.5.1985).

2. Συντελεστής δόμησης:

ι. Για τα οικόπεδα που εμπίπτουν εντός του εγκεκριμένου ρυμοτομικού σχεδίου ο συντελεστής δόμησης των οικοπέδων ορίζεται σε 0.8.

ιι. Για οικόπεδα που εμπίπτουν στην περιοχή μεταξύ του ρυμοτομικού σχεδίου και του προτεινόμενου νέου ορίου του οικισμού ο συντελεστής δόμησης των οικοπέδων ορίζεται σε 0.6 και εφόσον το συνολικό εμβαδό των ορόφων των κτιρίων δεν υπερβαίνει τα 300 τ.μ.

Στα κατά παρέκκλιση άαρτια οικόπεδα και στα οικόπεδα που έχουν εμβαδό λιγότερο των 200 τ.μ. πριν από τις 3.5.1985 επιτρέπεται η κατασκευή κτιρίων συνολικής επιφανείας ορόφων 240 τ.μ. εφόσον χρησιμοποιούνται αμιγώς για κατοικία.

3. Κάλυψη οικοπέδου:

- Μέγιστο επιτρεπόμενο ποσοστό κάλυψης των οικοπέδων ορίζεται σε 60% της επιφανείας τους.

- Για οικόπεδα εμβαδού κάτω των 200 τ.μ. μέγιστο επιτρεπόμενο ποσοστό κάλυψης των οικοπέδων ορίζεται σε 70% της επιφανείας τους.

4. Ύψος κτιρίων:

- Κατά τη μελέτη οριοθέτησης των οικισμών που έγινε σύμφωνα με το από 24.4.1985 Π.Δ. (ΦΕΚ 181Δ'/3.5.1985) προέκυψε ότι όλα τα κτίρια στον οικισμό είναι μονώροφα και διώροφα όπως φαίνεται και στο αντίστοιχο δελτίο Αρχιτεκτονικής Αναγνώρισης, γι' αυτό το λόγο ορίζεται το μέγιστο επιτρεπόμενο ύψος σε 7.50 μ.

-Επιτρέπεται η υπέρβαση του μέγιστου επιτρεπόμενου ύψους μόνο για την κατασκευή στέγης η οποία στο ανώτερο σημείο της δε θα υπερβαίνει τα 2.00 μ.

Β. Ειδικοί όροι δόμησης.

1. Τρόπος κάλυψης στέγης, κεραμίδι κόκκινου χρώματος, με κλίση μέχρι 30%.

2. Κυρίαρχα χρώματα στις όψεις, Λευκό, Όχρα, Όμπρα, Μπέζ, Γκρίζο καθώς και οι αποχρώσεις αυτών.

3. Οι εξώστες να είναι ανοιχτοί χαλυμμένοι και να μην καταλαμβάνουν όλο το μήκος της όψης.

4. Το κυρίαρχο υλικό στα στηθαία να είναι το σίδερο ή το ξύλο.

5. Τα ανοίγματα στις όψεις να μην υπερβαίνουν το 30%. Το πρέκι στα ανοίγματα να είναι οριζόντια.

6. Τα κουφώματα να είναι ξύλινα. Τα παράθυρα και οι πόρτες να είναι ξύλινα, περιστρεφόμενα κατά έναν άξονα ήσυρταρωτά με κατακόρυφη λειτουργία.

7. Οι περιφράξεις να είναι χαμηλοί μαντρότοιχοι, χρώματος Λευκού, Γκρίζου, Μπέζ, Ώχρας, Όμπρας και αποχρώσεων αυτών.

- Για τυχόν παρεκκλίσεις από τα παραπάνω θα πρέπει οι μελέτες να περνούν από την Επιτροπή Πολεοδομικού και Αρχιτεκτονικού Ελέγχου (Ε.Π.Α.Ε.).

IV. Πριν από οποιαδήποτε κατάτμηση οικοπέδων εντός των ορίων του οικισμού θα πρέπει να θεωρείται το σχετικό τοπογραφικό διάγραμμα από το Τμήμα Πολεοδομίας και Π.Ε. της Νομαρχίας ώστε να εξασφαλίζεται η συνέχεια των κοινοχρήστων χώρων και η δημιουργία νέων κοινοχρήστων χώρων σύμφωνα με τα οριζόμενα στις διατάξεις της παρ. 1 του Άρθρου 6 του από 24.4.1985 Π. Δ/τος.

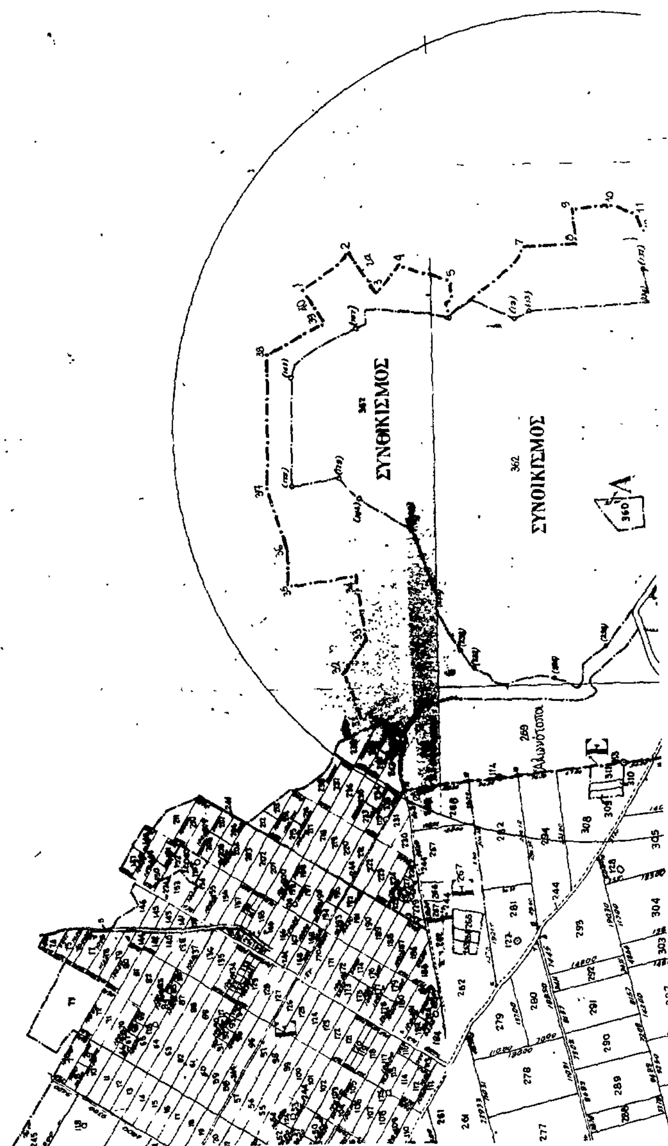
V. Να εξασφαλίζεται οπωσδήποτε η συνέχεια των υφισταμένων ή εγκεχριμένων δρόμων του οικισμού.

Η παρούσα απόφαση με το σχεδιάγραμμα οριοθέτησης του οικισμού που τη συνοδεύει, να δημοσιευθεί στην Εφημερίδα της Κυβερνήσεως, έχοντας ισχύ από την κοινοποίηση στους ενδιαφερόμενους σύμφωνα με το Άρθρο 37 του Νόμου 3200/55 «Περί διοικητικής αποκέντρωσης».

Θεσ/νίκη, 22 Αυγούστου 1986

Ο Νομάρχης

ΝΙΚΟΣ ΠΙΝΑΚΙΔΗΣ


ΣΥΝΟΙΚΙΣΜΟΣ
ΣΥΝΟΙΚΙΣΜΟΣ

ΝΟΜΟΣ ΘΕΣΣΑΛΟΝΙΚΗΣ
Οικισμος ΚΟΛΧΙΚΟ

ΘΕΩΡΗΘΗ ... 21-8-82

ΥΠΟΜΝΗΜΑ

·—·—·	Οριο ΟΤΑ
·▬·▬·	Οριο οικισμου
1 2 3	Ονομασιες

Π. ΠΑΠΑΔΟΠΟΥΛΟΥ Αρχιτέκτων Μηχ. Θ

Το όριο μεταξύ των σημείων 3-4-5-6-7-8-9-10 συμπίπτει με το όριο του εγκεκριμένου σχεδίου του οικισμού

Το όριο μεταξύ 10-11 αποτελεί εξομάλυνση του ήδη υπάρχοντος σχεδίου

Το όριο μεταξύ των σημείων 11-12-13-14-15-16-17-18-19-20-21-22-23-24-25-26-27-28-29 συμπίπτει με το όριο του εγκεκριμένου

Το όριο μεταξύ των σημείων 29-30 καθορίζεται από τα Ν.Α. όρια των 243-242-240 αγροτεμαχίων της διανομής του αγροκτήματος μέχρι να συναντήσει το εγκεκριμένο σχέδιο στο σημείο 30.

Το όριο μεταξύ των σημείων 30-31-32-33-34-35-36 συμπίπτει με το όριο του εγκεκριμένου σχεδίου του οικισμού

Το όριο μεταξύ των σημείων 36-37 αποτελεί εξομάλυνση του σχεδίου και καθορίζεται από ευθύγραμμο τμήμα που ενώνει τα άκρα του εγκεκριμένου σχεδίου στα σημεία 36 και 37.

Το όριο μεταξύ των σημείων 37-38-39-40 συμπίπτει με το εγκεκριμένο

Το " " " " 39-40 και 2α-3 είναι εξομάλυνση του εγκεκριμένου ενώνοντας τα υπ' αριθμ. 65 και 64 οικόπεδα με το υπόλοιπο εγκεκριμένο σχέδιο στα σημεία 39 και 3 αντίστοιχα.

Τα όρια των αγροτεμαχίων αναφέρονται στην οριστική διανομή του αγροκτήματος του 1934

Τα όρια του εγκεκριμένου αναφέρονται στις διανομές κλήρου του 1936 και 1980

ΟΡΙΟΘΕΤΗΣΗ ΟΙΚΙΣΜΟΥ

Το σχέδιο αυτό συνοδεύει την 575/12/86 απόφαση του Νομ. Θεσσαλονίκης

Θεσ/νίκη 21-8-82
Δ/νση Οικισμού Θεσ/νίκης

Ο ΝΟΜΑΡΧΗΣ
Νίκος Πινακίδης

ΕΛΕΓΧΟΣ

Αριθμος σχεδιου
Π-1.1
ΚΛ 1:5000
Ημερ 5-3-85

Υπουργειο Χωροταξιας Οικισμου και Περιβαλλοντος
ΔΙΕΥΘΥΝΣΗ ΧΩΡΟΤΑΞΙΑΣ

Αλωνότοποι
Χέρσον
Χερσολειβάδο όρεινον
Γ

Αριθ. 4726 (4)

Ένταξη σε κατηγορία και καθορισμός ορίων του οικισμού Σαρακήνα, κοινότητας Σαρακήνας, Νομού Θεσσαλονίκης με καθορισμό όρων και περιορισμών δόμησης.

Ο ΝΟΜΑΡΧΗΣ ΘΕΣΣΑΛΟΝΙΚΗΣ

Έχοντας υπόψη:

1. Τις διατάξεις του από 24.4.1985 Π.Δ. (ΦΕΚ 181 Δ΄/3.5.1985) «Περί τρόπου καθορισμού ορίων οικισμών της χώρας, κατηγορίες αυτών και καθορισμός όρων και περιορισμών δόμησης».

2. Τις διευκρινίσεις για το όριο του συνεχτικού τμήματος οικισμού σύμφωνα με το έγγραφο Γ. 29557/2769 οιχ/8- Απριλίου 1986 της Δ/νσης Γ1- Γ2 του Υπ. ΠΕ.ΧΩ.ΔΕ.

3. Τις προτάσεις των ιδιωτών μελετητών Μηχανικών, στους οποίους ανατέθηκε η σχετική μελέτη στα πλαίσια του προγράμματος των ανοικτών πόλεων, που αφορούν τον προσδιορισμό των ορίων των υπόψη οικισμών.

4. Τα δελτία αρχιτεκτονικής αναγνώρισης των οικισμών που συμπληρώθηκαν από τους προαναφερόμενους μελετητές κατά τις υποδείξεις των σχετικών προδιαγραφών του Υπ. ΠΕ.ΧΩ.ΔΕ.

5. Τα πληθυσμιακά στοιχεία των δύο τελευταίων απογραφών του κράτους από την Ε.Σ.Υ.Ε.

6. Τις διατάξεις του Α.Ν. 314/68 «Περί παροχής εις τον Υπουργόν Β. Ελλάδος και τους Νομάρχας, αρμοδιότητος επί θεμάτων εγκρίσεως ή τροποποιήσεως σχεδίων πόλεων και κωμών», όπως αυτός τροποποιήθηκε και συμπληρώθηκε με τους νόμους Α.Ν. 395/68, Ν.Δ. 1018/71 (Άρθρο 2), Ν. 1337/83 (Άρθρο 33), Ν. 1512/85 (Άρθρο 8, και 15).

7. Τη 15/1985 απόφαση του κοινοτικού Συμβουλίου Σαρακήνας.

8. Την από 14.4.1986 εισήγηση της Δ/νσης Οικισμού Θεσ/νίκης προς το Συμβούλιο Χ.Ο.Π. του Νομού στην οποία αναλυτικά καθορίζονται, τα συγκεκριμένα στοιχεία που λήφθηκαν υπόψη από την υπηρεσία:

ι. Για την ένταξη του οικισμού στην ανάλογη κατηγορία, σύμφωνα με το Άρθρο 2 του από 24.4.1985 Π.Δ. (ΦΕΚ 181Δ΄/3.5.1985).

ιι. Για τον καθορισμό των ορίων του οικισμού σύμφωνα με τις διατάξεις των Άρθρων 3 και 4 του από 24.4.1985 Π.Δ. (ΦΕΚ 181Δ΄/3.5.1985).

ιιι. Για τον καθορισμό της αρτιότητας στον παραπάνω οικισμό σύμφωνα με το Άρθρο 5 παρ. 1.α του από 24.4.1985 Π.Δ. (ΦΕΚ 181 Δ΄/3.5.1985) και ειδικότερα, την ανάγκη αποφυγής κατάτμησης των οικοπέδων πέρα από την οριζόμενη αρτιότητα πριν γίνει η πολεοδομική μελέτη του οικισμού σύμφωνα με το από 20.8.1985 Π.Δ. (ΦΕΚ 414 Δ΄/30.8.1985)·

iv Για την επιβολή των ειδικών όρων δόμησης σύμφωνα με το Άρθρο 8 παρ. 3.2 του από 24.4.1985 Π.Δ. (ΦΕΚ 181 Δ΄/3.5.1985) που έγινε έπειτα από εξέταση των στοιχείων των μελετών.

9. Τη γνωμοδότηση του Συμβουλίου Χ.Ο.Π. του Νομού που λήφθηκε κατά τη 16η συνεδρία στις 15.4.86 με αριθμό πράξης 247, αποφασίζουμε:

Για τον οικισμό Σαρακήνα της Κοινότητας Σαρακήνας.

Ι. Την ένταξη του οικισμού στην κατηγορία:

α) Ως προς τη θέση στο χώρο: Α3 Ούτε περιαστικός, ούτε παραλιακός.

β) Ως προς το βαθμό προστασίας: Β3 Αδιάφορος.

γ) Ως προς τη δυναμικότητα: Γ2 Στάσιμος.

δ) Ως προς το βαθμό διασποράς: Δ1 Συνεκτικός.

ε) Ως προς το μέγεθος: Ε1 Μικρός.

ΙΙ. Τον καθορισμό των ορίων του οικισμού Σαρακήνα της κοινότητας Σαρακήνας του Νομού Θεσ/νίκης με στοιχεία από 1 έως 12 όπως αυτά φαίνονται στο συνοδευτικό της παρούσας σχεδιάγραμμα Π. 1-1 σε κλίμακα 1:5000 που αποτελεί αναπόσπαστο μέρος της απόφασης αυτής και συντάχθηκε βάσει στοιχείων του χάρτη και επιτόπου ελέγχου.

ΙΙΙ. Την επιβολή των ακόλουθων γενικών και ειδικών όρων και περιορισμών δόμησης.

Α. Γενικοί όροι δόμησης.

1. Αρτιότητα οικοπέδων:

ι. Για οικόπεδα που εμπίπτουν εντός του συνεχτικού τμήματος του ορίου του οικισμού ορίζεται εμβαδό σε 500 τ.μ.

ιι. Για οικόπεδα που εμπίπτουν στην περιοχή μεταξύ του συνεχτικού και του προτεινόμενου νέου ορίου του οικισμού, ορίζεται εμβαδό 500 τ.μ.

Κατά παρέκκλιση άρτια θεωρούνται τα οικόπεδα με όποιο εμβαδό είχαν κατά την ημέρα δημοσίευσης του από 24.4.1985 (ΦΕΚ 181 Δ΄/3.5.1985).

2. Συντελεστής δόμησης:

ι. Για οικόπεδα που εμπίπτουν στην περιοχή του προτεινόμενου νέου ορίου του οικισμού ο συντελεστής δόμησης των οικοπέδων ορίζεται σε 0.6 και εφόσον το συνολικό εμβαδό των ορόφων των κτιρίων δεν υπερβαίνει τα 300 τ.μ.

Στα κατά παρέκκλιση άαρτια οικόπεδα και στα οικόπεδα που έχουν εμβαδό λιγότερο των 200 τ.μ. πριν από τις 3.5.1985 επιτρέπεται η κατασκευή κτιρίων συνολικής επιφανείας ορόφων 240 τ.μ. εφόσον χρησιμοποιούνται αμιγώς για κατοικία.

3. Κάλυψη οικοπέδου:

- Μέγιστο επιτρεπόμενο ποσοστό κάλυψης των οικοπέδων ορίζεται σε 60% της επιφανείας τους.

- Για οικόπεδα εμβαδού κάτω των 200 τ.μ. μέγιστο επιτρεπόμενο ποσοστό κάλυψης των οικοπέδων ορίζεται σε 70% της επιφανείας τους.

4. Ύψος κτιρίων:

- Κατά τη μελέτη οριοθέτησης των οικισμών που έγινε σύμφωνα με το από 24.4.1985 Π.Δ. (ΦΕΚ 181Δ΄/3.5.1985) προέκυψε ότι όλα τα κτίρια στον οικισμό είναι μονώροφα και διώροφα όπως φαίνεται και στο αντίστοιχο δελτίο Αρχιτεκτονικής Αναγνώρισης, γι' αυτό το λόγο ορίζεται το μέγιστο επιτρεπόμενο ύψος σε 7.50 μ.

-Επιτρέπεται η υπέρβαση του μέγιστου επιτρεπόμενου ύψους μόνο για την κατασκευή στέγης η οποία στο ανώτερο σημείο της δε θα υπερβαίνει τα 2.00 μ.

Β. Ειδικοί όροι δόμησης.

1. Τρόπος κάλυψης στέγης, κεραμίδι κόκκινου χρώματος, με κλίση μέχρι 30%.

2. Κυρίαρχα χρώματα στις όψεις, Λευκό, Όχρα, Όμπρα, Μπέζ, Γκρίζο καθώς και οι αποχρώσεις αυτών.

3. Οι εξώστες να είναι ανοιχτοί καλυμμένοι και να μην καταλαμβάνουν όλο το μήκος της όψης.

4. Τα ανοίγματα στις όψεις να μην υπερβαίνουν το 30%.

5. Οι περιφράξεις να είναι χαμηλοί μαντρότοιχοι.

- Για τυχόν παρεκκλίσεις από τα παραπάνω θα πρέπει οι μελέτες να περνούν από την Επιτροπή Πολεοδομικού και Αρχιτεκτονικού Ελέγχου (Ε.Π.Α.Ε.).

IV. Πριν από οποιαδήποτε κατάτμηση οικοπέδων εντός των ορίων του οικισμού θα πρέπει να θεωρείται το σχετικό τοπογραφικό διάγραμμα από το Τμήμα Πολεοδομίας και Π.Ε. της Νομαρχίας ώστε να εξασφαλίζεται η συνέχεια των κοινοχρήστων χώρων και η δημιουργία νέων κοινοχρήστων χώρων σύμφωνα με τα οριζόμενα στις διατάξεις της παρ. 1 του Άρθρου 6 του από 24.4.1985 Π. Δ/τος.

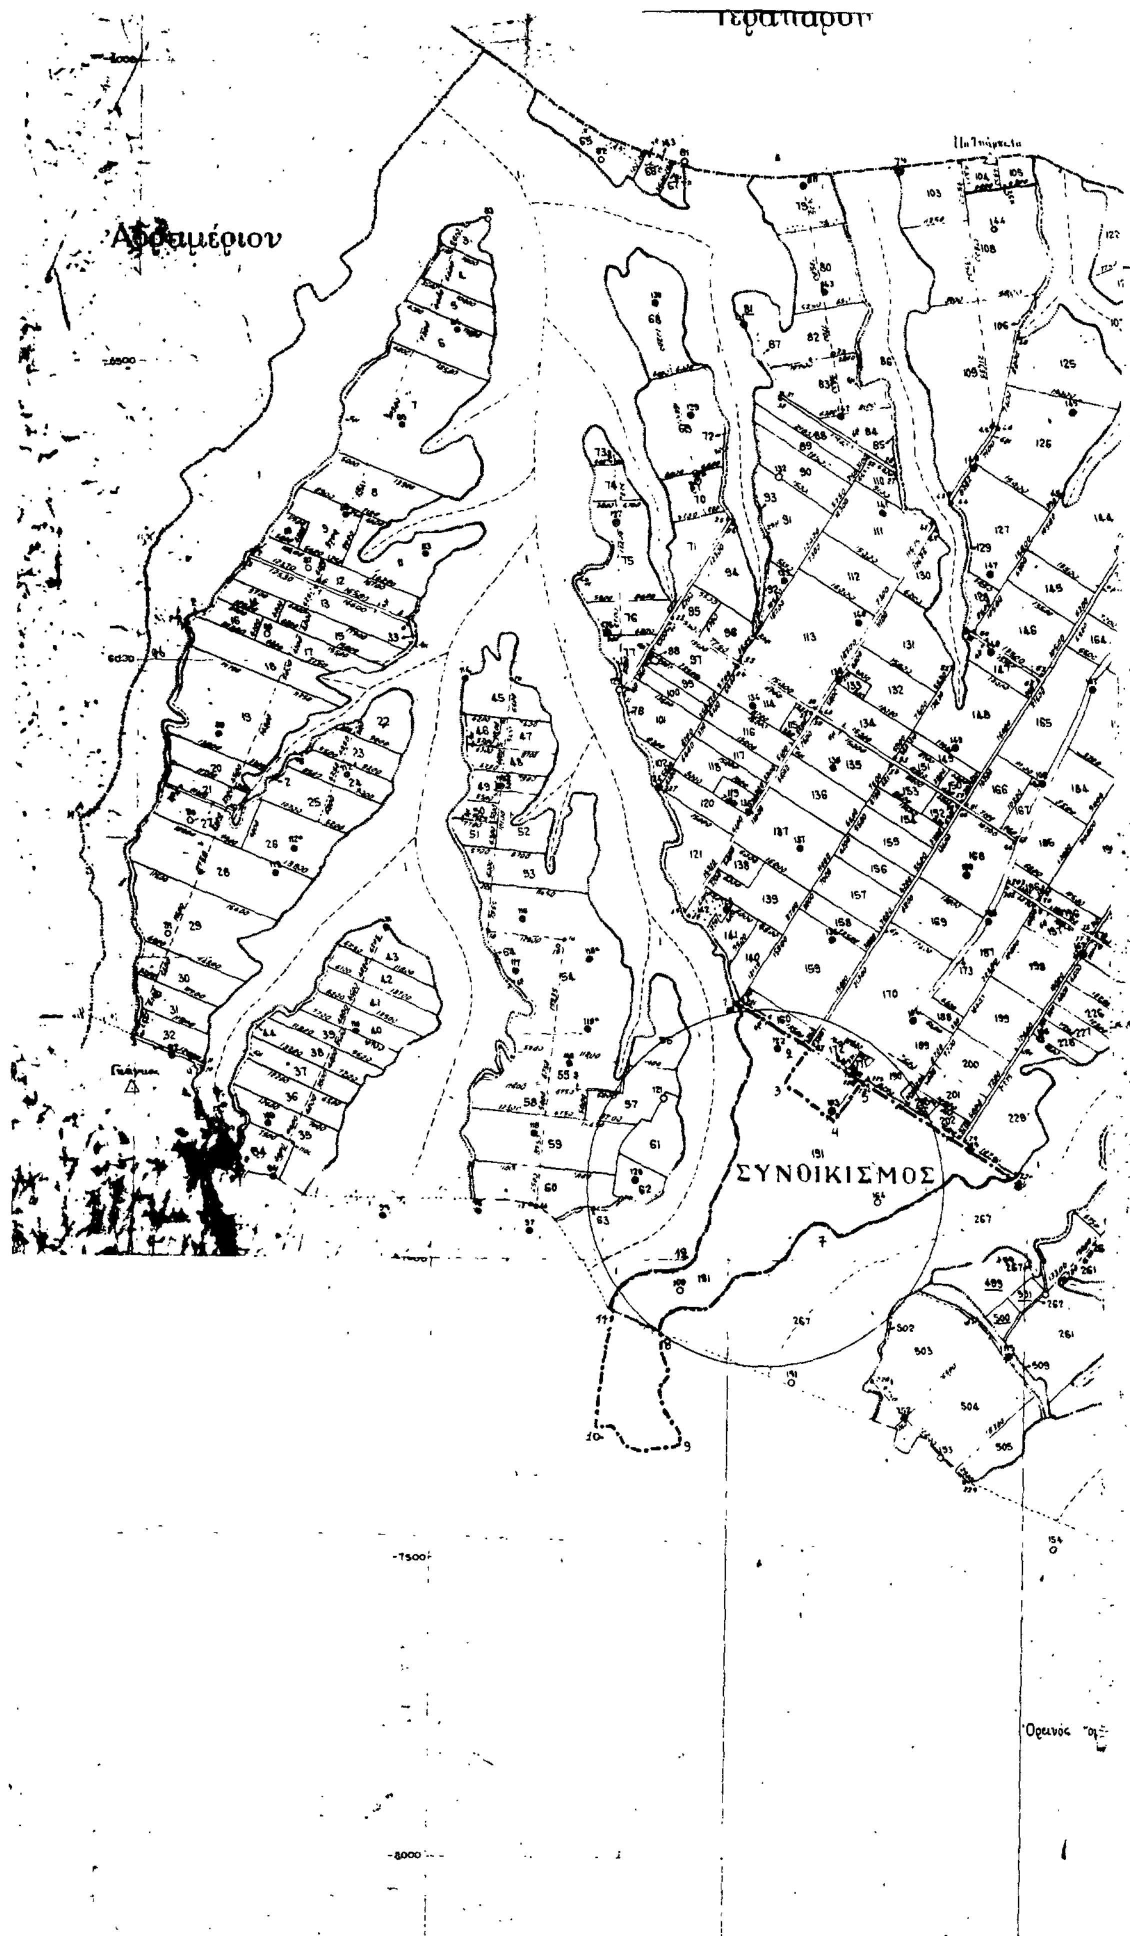
V. Να εξασφαλίζεται οπωσδήποτε η συνέχεια των υφισταμένων ή εγκεκριμένων δρόμων του οικισμού.

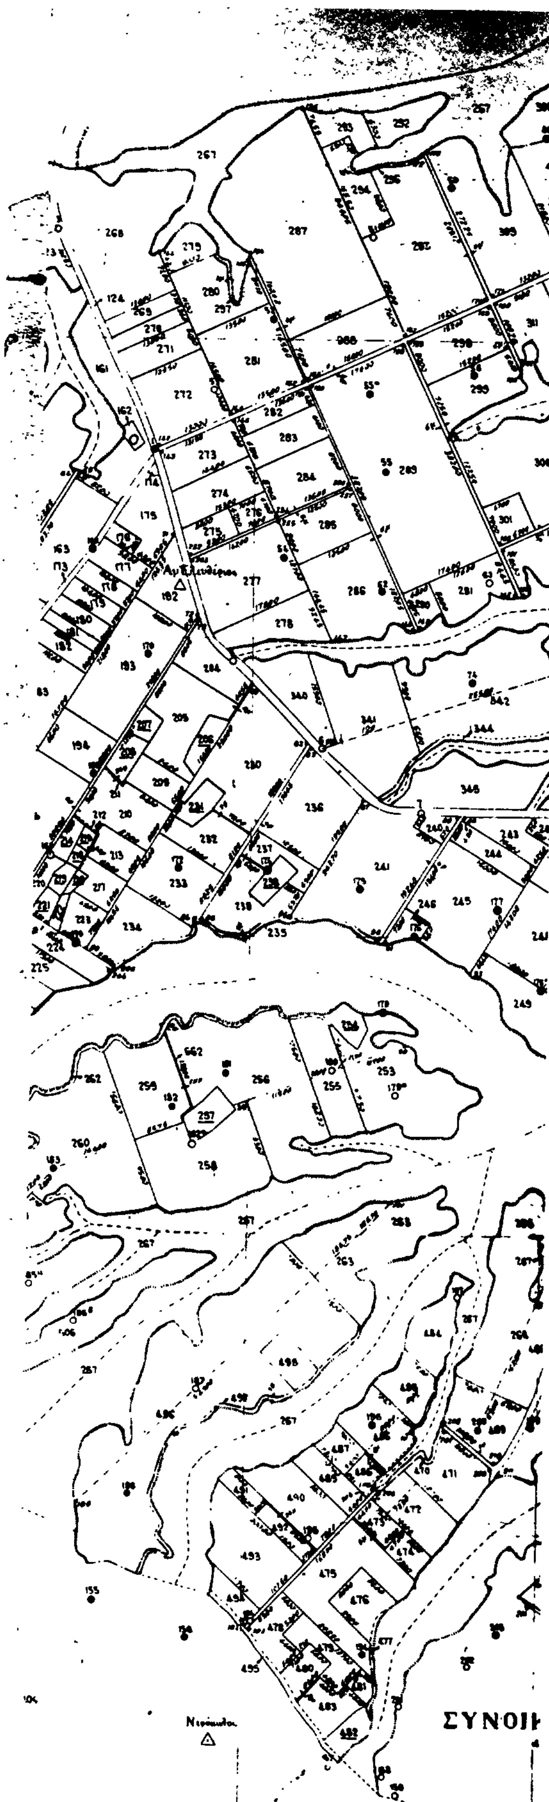
Η παρούσα απόφαση, με το σχεδιάγραμμα οριοθέτησης του οικισμού που τη συνοδεύει, να δημοσιευθεί στην Εφημερίδα της Κυβερνήσεως, έχοντας ισχύ από την κοινοποίηση στους ενδιαφερόμενους σύμφωνα με το Άρθρο 37 του Νόμου 3200/55 «Περί διοικητικής αποκέντρωσης».

Θεσ/νίκη, 22 Αυγούστου 1986

Ο Νομάρχης

ΝΙΚΟΣ ΠΙΝΑΚΙΔΗΣ


ΣΥΝΟΙΚΙΣΜΟΣ



ΝΟΜΟΣ ΘΕΣΣΑΛΟΝΙΚΗΣ
Οικισμος ΣΑΡΑΚΗΝΑ

ΥΠΟΜΝΗΜΑ

- Οριο ΟΤΑ
- Οριο οικισμου
- Ονομασιες

Μεταξύ των ορίων 2,3,4,5 εξαιρείται το αγροτεμ. 176 που χαρακτηρίζεται από τη μελέτη σαν τόπος φυσικού κάλλους.
Το τμήμα μεταξύ των ορίων 8,9,10,11 οριοθετείται ΝΔ. από τον υπάρχοντα δρόμο, [illegible] από όριο ιδιοκτησίας, ΝΑ από όριο ρεματιάς

ΕΘΕΩΡΗΘΗ
Θεσ)νίκη τῇ 21-8-86
Ο Προϊστάμενος
Δ/νσης Οικισμού Θεσ)νίκης
Φ. ΠΑΠΑΔΟΠΟΥΛΟΥ
Αρχιτέκτων

Το σχέδιο αυτό συνοδεύει την 4722/21/8/86 απόφαση του Νομάρχη Θεσσαλονίκης

Θεσ)νίκη 21-8-86
Δ)νση Οικισμού Θεσ)νίκης

ΟΡΙΟΘΕΤΗΣΗ ΟΙΚΙΣΜΟΥ

Ο ΝΟΜΑΡΧΗΣ
Νίκος Πινακίδης

Αριθμος σχεδιου Π.11

ΚΛ 1:5000

Ημερ 15-3-85

Συνταξη | Ελεγχος

Υπουργειο Χωροταξιας Οικισμου και Περιβαλλοντος
ΔΙΕΥΘΥΝΣΗ ΧΩΡΟΤΑΞΙΑΣ

Αριθ. 1206 (5)

Ένταξη σε κατηγορία και καθορισμός ορίων του οικισμού Ηράκλειο, κοινότητας Ηρακλείου, Νομού Θεσσαλονίκης με καθορισμό όρων και περιορισμών δόμησης.

Ο ΝΟΜΑΡΧΗΣ ΘΕΣΣΑΛΟΝΙΚΗΣ

Έχοντας υπόψη:

1. Τις διατάξεις του από 24.4.1985 Π.Δ. (ΦΕΚ 181 Δ'/3.5.1985) «Περί τρόπου καθορισμού ορίων οικισμών της χώρας, κατηγορίες αυτών και καθορισμός όρων και περιορισμών δόμησης».

2. Τις διευκρινίσεις για το όριο του συνεχτικού τμήματος οικισμού σύμφωνα με το έγγραφο Γ. 29557/2769 οικ/8- Απριλίου 1986 της Δ/νσης Γ1- Γ2 του Υπ. ΠΕ.ΧΩ.ΔΕ.

3. Τις προτάσεις των ιδιωτών μελετητών Μηχανικών, στους οποίους ανατέθηκε η σχετική μελέτη στα πλαίσια του προγράμματος των ανοικτών πόλεων, που αφορούν τον προσδιορισμό των ορίων των υπόψη οικισμών.

4. Τα δελτία αρχιτεκτονικής αναγνώρισης των οικισμών που συμπληρώθηκαν από τους προαναφερόμενους μελετητές κατά τις υποδείξεις των σχετικών προδιαγραφών του Υπ. ΠΕ.ΧΩ.ΔΕ.

5. Τα πληθυσμιακά στοιχεία των δύο τελευταίων απογραφών του κράτους από την Ε.Σ.Υ.Ε.

6. Τις διατάξεις του Α.Ν. 314/68 «Περί παροχής εις τον Υπουργόν Β. Ελλάδος και τους Νομάρχας, αρμοδιότητος επί θεμάτων εγκρίσεως ή τροποποιήσεως σχεδίων πόλεων και κωμών», όπως αυτός τροποποιήθηκε και συμπληρώθηκε με τους νόμους Α.Ν. 395/68, Ν.Δ. 1018/71 (Άρθρο 2), Ν. 1337/83 (Άρθρο 33), Ν. 1512/85 (Άρθρο 8, και 15).

7. Την 36/1985 απόφαση του κοινοτικού Συμβουλίου Ηρακλείου.

8. Την από 26.6.1986 εισήγηση της Δ/νσης Οικισμού Θεσ/νίκης προς το Συμβούλιο Χ.Ο.Π. του Νομού στην οποία αναλυτικά καθορίζονται, τα συγκεκριμένα στοιχεία που λήφθηκαν υπόψη από την υπηρεσία:

ι. Για την ένταξη του οικισμού στην ανάλογη κατηγορία, σύμφωνα με το Άρθρο 2 του από 24.4.1985 Π.Δ. (ΦΕΚ 181Δ'/3.5.1985).

ιι. Για τον καθορισμό των ορίων του οικισμού σύμφωνα με τις διατάξεις των Άρθρων 3 και 4 του από 24.4.1985 Π.Δ. (ΦΕΚ 181Δ'/3.5.1985).

ιιι. Για τον καθορισμό της αρτιότητας στον παραπάνω οικισμό σύμφωνα με το Άρθρο 5 παρ. 1.α του από 24.4.1985 Π.Δ. (ΦΕΚ 181 Δ'/3.5.1985) και ειδικότερα, την ανάγκη αποφυγής κατάτμησης των οικοπέδων πέρα από την οριζόμενη αρτιότητα πριν γίνει η πολεοδομική μελέτη του οικισμούσύμφωνα με το από 20.8.1985 Π.Δ. (ΦΕΚ 414 Δ'/30.8.1985)·

iv Για την επιβολή των ειδικών όρων δόμησης σύμφωνα με το Άρθρο 8 παρ. 3.2 του από 24.4.1985 Π.Δ. (ΦΕΚ 181 Δ'/3.5.1985) που έγινε έπειτα από εξέταση των στοιχείων των μελετών.

9. Τη γνωμοδότηση του Συμβουλίου Χ.Ο.Π. του Νομού που λήφθηκε κατά την 28η συνεδρία στις 27.6.86 με αριθμό πράξης 453, αποφασίζουμε:

Για τον οικισμό Ηράκλειο της Κοινότητας Ηρακλείου.

1. Την ένταξη του οικισμού στην κατηγορία:

α) Ως προς τη θέση στο χώρο: Α3 Ούτε περιαστικός, ούτε παραλιακός.

β) Ως προς το βαθμό προστασίας: Β3 Αδιάφορος.

γ) Ως προς τη δυναμικότητα: Γ2 Στάσιμος.

δ) Ως προς το βαθμό διασποράς: Δ1 Συνεχτικός.

ε) Ως προς το μέγεθος: Ε2 Μεσαίος.

ΙΙ. Τον καθορισμό των ορίων του οικισμού Ηράκλειο της κοινότητας Ηρακλείου του Νομού Θεσ/νίκης με στοιχεία από 1 έως 28 όπως αυτά φαίνονται στο συνοδευτικό της παρούσας σχεδιάγραμμα Π. 1-1 σε κλίμακα 1:5000 που αποτελεί αναπόσπαστο μέρος της απόφασης αυτής και συντάχθηκε βάσει στοιχείων του χάρτη και επιτόπου ελέγχου.

ΙΙΙ. Την επιβολή των ακόλουθων γενικών και ειδικών όρων και περιορισμών δόμησης.

Α. Γενικοί όροι δόμησης.

1. Αρτιότητα οικοπέδων:

ι. Για οικόπεδα που εμπίπτουν εντός του ρυμοτομικού σχεδίου ή στο συνεχτικό τμήμα του οικισμού ορίζεται εμβαδό 500 μ.τ.

ιι. Για οικόπεδα που εμπίπτουν στην περιοχή μεταξύ του ρυμοτομικού σχεδίου και του προτεινόμενου νέου ορίου του οικισμού, ορίζεται εμβαδό 500 τ.μ.

Κατά παρέκκλιση άρτια θεωρούνται τα οικόπεδα με όποιο εμβαδό είχαν κατά την ημέρα δημοσίευσης του από 24.4.1985 (ΦΕΚ 181 Δ'/3.5.1985).

2. Συντελεστής δόμησης:

ι. Για τα οικόπεδα που εμπίπτουν εντός του εγκεχριμένου ρυμοτομικού σχεδίου ο συντελεστής δόμησης των οικοπέδων ορίζεται σε 0.8.

ιι. Για οικόπεδα που εμπίπτουν στην περιοχή μεταξύ του ρυμοτομικού σχεδίου και του προτεινόμενου νέου ορίου του οικισμού ο συντελεστής δόμησης των οικοπέδων ορίζεται σε 0.6 και εφόσον το συνολικό εμβαδό των ορόφων των κτιρίων δεν υπερβαίνει τα 300 τ.μ.

Στα κατά παρέκκλιση άαρτια οικόπεδα και στα οικόπεδα που έχουν εμβαδό λιγότερο των 200 τ.μ. πριν από τις 3.5.1985 επιτρέπεται η κατασκευή κτιρίων συνολικής επιφανείας ορόφων 240 τ.μ. εφόσον χρησιμοποιούνται αμιγώς για κατοικία.

3. Κάλυψη οικοπέδου:

- Μέγιστο επιτρεπόμενο ποσοστό κάλυψης των οικοπέδων ορίζεται σε 60% της επιφανείας τους.

- Για οικόπεδα εμβαδού κάτω των 200 τ.μ. μέγιστο επιτρεπόμενο ποσοστό κάλυψης των οικοπέδων ορίζεται σε 70% της επιφανείας τους.

4. Ύψος κτιρίων:

- Κατά τη μελέτη οριοθέτησης των οικισμών που έγινε σύμφωνα με το από 24.4.1985 Π.Δ. (ΦΕΚ 181Δ'/3.5.1985) προέκυψε ότι όλα τα κτίρια στον οικισμό είναι μονώροφα και διώροφα όπως φαίνεται και στο αντίστοιχο δελτίο Αρχιτεκτονικής Αναγνώρισης, γι' αυτό το λόγο ορίζεται το μέγιστο επιτρεπόμενο ύψος σε 7.50 μ.

-Επιτρέπεται η υπέρβαση του μέγιστου επιτρεπόμενου ύψους μόνο για την κατασκευή στέγης η οποία στο ανώτερο σημείο της δε θα υπερβαίνει τα 2.00 μ.

Β. Ειδικοί όροι δόμησης.

1. Τρόπος κάλυψης στέγης, κεραμίδι κόκκινου χρώματος, με κλίση μέχρι 30%.

2. Κυρίαρχα χρώματα στις όψεις, Λευκό, Όχρα, Όμπρα, Μπέζ, Γκρίζο καθώς και οι αποχρώσεις αυτών.

3. Οι εξώστες να είναι ανοιχτοί καλυμμένοι και να μην καταλαμβάνουν όλο το μήκος της όψης.

4. Τα ανοίγματα στις όψεις να μην υπερβαίνουν το 30%.

5. Οι περιφράξεις να είναι χαμηλοί μαντρότοιχοι.

- Για τυχόν παρεκκλίσεις από τα παραπάνω θα πρέπει οι μελέτες να περνούν από την Επιτροπή Πολεοδομικού και Αρχιτεκτονικού Ελέγχου (Ε.Π.Α.Ε.).

IV. Πριν από οποιαδήποτε κατάτμηση οικοπέδων εντός των ορίων του οικισμού θα πρέπει να θεωρείται το σχετικό τοπογραφικό διάγραμμα από το Τμήμα Πολεοδομίας και Π.Ε. της Νομαρχίας ώστε να εξασφαλίζεται η συνέχεια των κοινοχρήστων χώρων και η δημιουργία νέων κοινοχρήστων χώρων σύμφωνα με τα οριζόμενα στις διατάξεις της παρ. 1 του Άρθρου 6 του από 24.4.1985 Π. Δ/τος.

V. Να εξασφαλίζεται οπωσδήποτε η συνέχεια των υφισταμένων ή εγκεχριμένων δρόμων του οικισμού.

Η παρούσα απόφαση, με το σχεδιάγραμμα οριοθέτησης του οικισμού που τη συνοδεύει, να δημοσιευθεί στην Εφημερίδα της Κυβερνήσεως, έχοντας ισχύ από την κοινοποίηση στους ενδιαφερόμενους σύμφωνα με το Άρθρο 37 του Νόμου 3200/55 «Περί διοικητικής αποκέντρωσης».

Θεσ/νίκη, 29 Αυγούστου 1986

Ο Νομάρχης

ΝΙΚΟΣ ΠΙΝΑΚΙΔΗΣ

Ηράκλειον

Ρίγμφοχυ

Λιβάδι Παναγίας

Μεράς

ΛΑΓΚΑΔΑΣ

Λαχανόκηποι

ΝΟΜΟΣ ΘΕΣΣΑΛΟΝΙΚΗΣ

Οικισμος Ηράκλειον

ΥΠΟΜΝΗΜΑ

Οριο ΟΤΑ

Οριο οικισμου

1 2 3 Ονομασιες

ΟΡΙΟΘΕΤΗΣΗ ΟΙΚΙΣΜΟΥ

Ο ΝΟΜΑΡΧΗΣ

11.11

Υπουργειο Χωροταξιας Οικισμου και Περιβαλλοντος

Αριθ. 1505 (6)

Ένταξη σε κατηγορία και καθορισμός ορίων του οικισμού Βαϊοχωρίου, κοινότητας Νυμφόπετρας Νομού Θεσσαλονίκης με καθορισμό όρων και περιορισμών δόμησης.

Ο ΝΟΜΑΡΧΗΣ ΘΕΣΣΑΛΟΝΙΚΗΣ

Έχοντας υπόψη:

1. Τις διατάξεις του από 24.4.1985 Π.Δ. (ΦΕΚ 181 Δ'/3.5.1985) «Περί τρόπου καθορισμού ορίων οικισμών της χώρας, κατηγορίες αυτών και καθορισμός όρων και περιορισμών δόμησης».

2. Τις διευκρινίσεις για το όριο του συνεκτικού τμήματος οικισμού σύμφωνα με το έγγραφο Γ. 29557/2769 οικ/8- Απριλίου 1986 της Δ/νσης Γ1- Γ2 του Υπ. ΠΕ.ΧΩ.ΔΕ.

3. Τις προτάσεις των ιδιωτών μελετητών Μηχανικών, στους οποίους ανατέθηκε η σχετική μελέτη στα πλαίσια του προγράμματος των ανοικτών πόλεων, που αφορούν τον προσδιορισμό των ορίων των υπόψη οικισμών.

4. Τα δελτία αρχιτεκτονικής αναγνώρισης των οικισμών που συμπληρώθηκαν από τους προαναφερόμενους μελετητές κατά τις υποδείξεις των σχετικών προδιαγραφών του Υπ. ΠΕ.ΧΩ.ΔΕ.

5. Τα πληθυσμιακά στοιχεία των δύο τελευταίων απογραφών του κράτους από την Ε.Σ.Υ.Ε.

6. Τις διατάξεις του Α.Ν. 314/68 «Περί παροχής εις τον Υπουργόν Β. Ελλάδος και τους Νομάρχας, αρμοδιότητος επί θεμάτων εγκρίσεως ή τροποποιήσεως σχεδίων πόλεων και κωμών», όπως αυτός τροποποιήθηκε και συμπληρώθηκε με τους νόμους Α.Ν. 395/68, Ν.Δ. 1018/71 (Άρθρο 2), Ν. 1337/83 (Άρθρο 33), Ν. 1512/85 (Άρθρο 8, και 15).

7. Την 52/1985 απόφαση του κοινοτικού Συμβουλίου Νυμφόπετρας.

8. Την από 26.6.1986 εισήγηση της Δ/νσης Οικισμού Θεσ/νίκης προς το Συμβούλιο Χ.Ο.Π. του Νομού στην οποία αναλυτικά καθορίζονται, τα συγκεχριμένα στοιχεία που λήφθηκαν υπόψη από την υπηρεσία:

ι. Για την ένταξη του οικισμού στην ανάλογη κατηγορία, σύμφωνα με το Άρθρο 2 του από 24.4.1985 Π.Δ. (ΦΕΚ 181Δ'/3.5.1985).

ιι. Για τον καθορισμό των ορίων του οικισμού σύμφωνα με τις διατάξεις των Άρθρων 3 και 4 του από 24.4.1985 Π.Δ. (ΦΕΚ 181Δ'/3.5.1985).

ιιι. Για τον καθορισμό της αρτιότητας στον παραπάνω οικισμό σύμφωνα με το Άρθρο 5 παρ. 1.α του από 24.4.1985 Π.Δ. (ΦΕΚ 181 Δ'/3.5.1985) και ειδικότερα, την ανάγκη αποφυγής κατάτμησης των οικοπέδων πέρα από την οριζόμενη αρτιότητα πριν γίνει η πολεοδομική μελέτη του οικισμούσύμφωνα με το από 20.8.1985 Π.Δ. (ΦΕΚ 414 Δ'/30.8.1985)·

iv Για την επιβολή των ειδικών όρων δόμησης σύμφωνα με το Άρθρο 8 παρ. 3.2 του από 24.4.1985 Π.Δ. (ΦΕΚ 181 Δ'/3.5.1985) που έγινε έπειτα από εξέταση των στοιχείων των μελετών.

9. Τη γνωμοδότηση του Συμβουλίου Χ.Ο.Π. του Νομού που λήφθηκε κατά την 28η συνεδρία στις 27.6.86 με αριθμό πράξης 454, αποφασίζουμε:

Για τον οικισμό Βαϊοχώρι της Κοινότητας Νυμφόπετρας:

Ι. Την ένταξη του οικισμού στην κατηγορία:

α) Ως προς τη θέση στο χώρο: Α3 Ούτε περιαστικός, ούτε παραλιακός.

β) Ως προς το βαθμό προστασίας: Β3 Αδιάφορος.

γ) Ως προς τη δυναμικότητα: Γ2 Στάσιμος.

δ) Ως προς το βαθμό διασποράς: Δ1 Συνεκτικός.

ε) Ως προς το μέγεθος: Ε1 Μικρός.

ΙΙ. Τον καθορισμό των ορίων του οικισμού Βαϊοχωρίου της κοινότητας Νυμφόπετρας του Νομού Θεσ/νίκης με στοιχεία από 1 έως 12 όπως αυτά φαίνονται στο συνοδευτικό της παρούσας σχεδιάγραμμα Π. 1-1 σε κλίμακα 1:5000 που αποτελεί αναπόσπαστο μέρος της απόφασης αυτής και συντάχθηκε βάσει στοιχείων του χάρτη και επιτόπου ελέγχου.

ΙΙΙ. Την επιβολή των ακόλουθων γενικών και ειδικών όρων και περιορισμών δόμησης.

Α. Γενικοί όροι δόμησης.

1. Αρτιότητα οικοπέδων:

ι. Για οικόπεδα που εμπίπτουν εντός του ρυμοτομικού σχεδίου ή στο συνεκτικό τμήμα του οικισμού ορίζεται εμβαδό 1.000 μ.τ.

ιι. Για οικόπεδα που εμπίπτουν στην περιοχή μεταξύ του ρυμοτομικού σχεδίου και του προτεινόμενου νέου ορίου του οικισμού, ορίζεται εμβαδό 1.000 τ.μ.

Κατά παρέκκλιση άρτια θεωρούνται τα οικόπεδα με όποιο εμβαδό είχαν κατά την ημέρα δημοσίευσης του από 24.4.1985 (ΦΕΚ 181 Δ'/3.5.1985).

2. Συντελεστής δόμησης:

ι. Για τα οικόπεδα που εμπίπτουν εντός του εγκεχριμένου ρυμοτομικού σχεδίου ο συντελεστής δόμησης των οικοπέδων ορίζεται σε 0.8.

ιι. Για οικόπεδα που εμπίπτουν στην περιοχή μεταξύ του ρυμοτομικού σχεδίου και του προτεινόμενου νέου ορίου του οικισμού ο συντελεστής δόμησης των οικοπέδων ορίζεται σε 0.6 και εφόσον το συνολικό εμβαδό των ορόφων των κτιρίων δεν υπερβαίνει τα 300 τ.μ.

Στα κατά παρέκκλιση άρτια οικόπεδα και στα οικόπεδα που έχουν εμβαδό λιγότερο των 200 τ.μ. πριν από τις 3.5.1985 επιτρέπεται η κατασκευή κτιρίων συνολικής επιφανείας ορόφων 240 τ.μ. εφόσον χρησιμοποιούνται αμιγώς για κατοικία.

3. Κάλυψη οικοπέδου:

- Μέγιστο επιτρεπόμενο ποσοστό κάλυψης των οικοπέδων ορίζεται σε 60% της επιφανείας τους.

- Για οικόπεδα εμβαδού κάτω των 200 τ.μ. μέγιστο επιτρεπόμενο ποσοστό κάλυψης των οικοπέδων ορίζεται σε 70% της επιφανείας τους.

4. Ύψος κτιρίων:

- Κατά την μελέτη οριοθέτησης των οικισμών που έγινε σύμφωνα με το από 24.4.1985 Π.Δ. (ΦΕΚ 181Δ'/3.5.1985) προέκυψε ότι όλα τα κτίρια στον οικισμό είναι μονώροφα και διώροφα όπως φαίνεται και στο αντίστοιχο δελτίο Αρχιτεκτονικής Αναγνώρισης, γι' αυτό το λόγο ορίζεται το μέγιστο επιτρεπόμενο ύψος σε 7.50 μ.

-Επιτρέπεται η υπέρβαση του μέγιστου επιτρεπόμενου ύψους μόνο για την κατασκευή στέγης η οποία στο ανώτερο σημείο της δε θα υπερβαίνει τα 2.00 μ.

Β. Ειδικοί όροι δόμησης.

1. Τρόπος κάλυψης στέγης, κεραμίδι κόκκινου χρώματος, με κλίση μέχρι 30%.

2. Κυρίαρχα χρώματα στις όψεις, Λευκό, Όχρα, Όμπρα, Μπέζ, Γκρίζο καθώς και οι αποχρώσεις αυτών.

3. Οι εξώστες να είναι ανοιχτοί καλυμμένοι και να μην καταλαμβάνουν όλο το μήκος της όψης.

4. Τα ανοίγματα στις όψεις να μην υπερβαίνουν το 30%.

5. Οι περιφράξεις να είναι χαμηλοί μαντρότοιχοι.

- Για τυχόν παρεκκλίσεις από τα παραπάνω θα πρέπει οι μελέτες να περνούν από την Επιτροπή Πολεοδομικού και Αρχιτεκτονικού Ελέγχου (Ε.Π.Α.Ε.).

IV. Πριν από οποιαδήποτε κατάτμηση οικοπέδων εντός των ορίων του οικισμού θα πρέπει να θεωρείται το σχετικό τοπογραφικό διάγραμμα από το Τμήμα Πολεοδομίας και Π.Ε. της Νομαρχίας ώστε να εξασφαλίζεται η συνέχεια των κοινοχρήστων χώρων και η δημιουργία νέων κοινοχρήστων χώρων σύμφωνα με τα οριζόμενα στις διατάξεις της παρ. 1 του Άρθρου 6 του από 24.4.1985 Π. Δ/τος.

V. Να εξασφαλίζεται οπωσδήποτε η συνέχεια των υφισταμένων ή εγκεχριμένων δρόμων του οικισμού.

Η παρούσα απόφαση, με το σχεδιάγραμμα οριοθέτησης του οικισμού που τη συνοδεύει, να δημοσιευθεί στην Εφημερίδα της Κυβερνήσεως, έχοντας ισχύ από την κοινοποίηση στους ενδιαφερόμενους σύμφωνα με το Άρθρο 37 του Νόμου 3200/55 «Περί διοικητικής αποκέντρωσης».

Θεσ/νίκη, 29 Αυγούστου 1986

Ο Νομάρχης
ΝΙΚΟΣ ΠΙΝΑΚΙΔΗΣ

ΝΟΜΟΣ ΘΕΣΣΑΛΟΝΙΚΗΣ

Οικισμος ΒΑΓΙΟΧΩΡΙ

ΥΠΟΜΝΗΜΑ

Όριο ΟΤΑ

Όριο οικισμου

Ονομασιες

ΘΕΩΡΗΘΗ

ΟΡΙΟΘΕΤΗΣΗ ΟΙΚΙΣΜΟΥ

Ο ΝΟΜΑΡΧΗΣ

Οικισμου και Περιβαλλοντος

Ασμός

Νυμφόπετρα

